


RZUT POŁACI DACHU NAD  
KŁATKĄ SCHODOWĄ  
SKALA 1:50

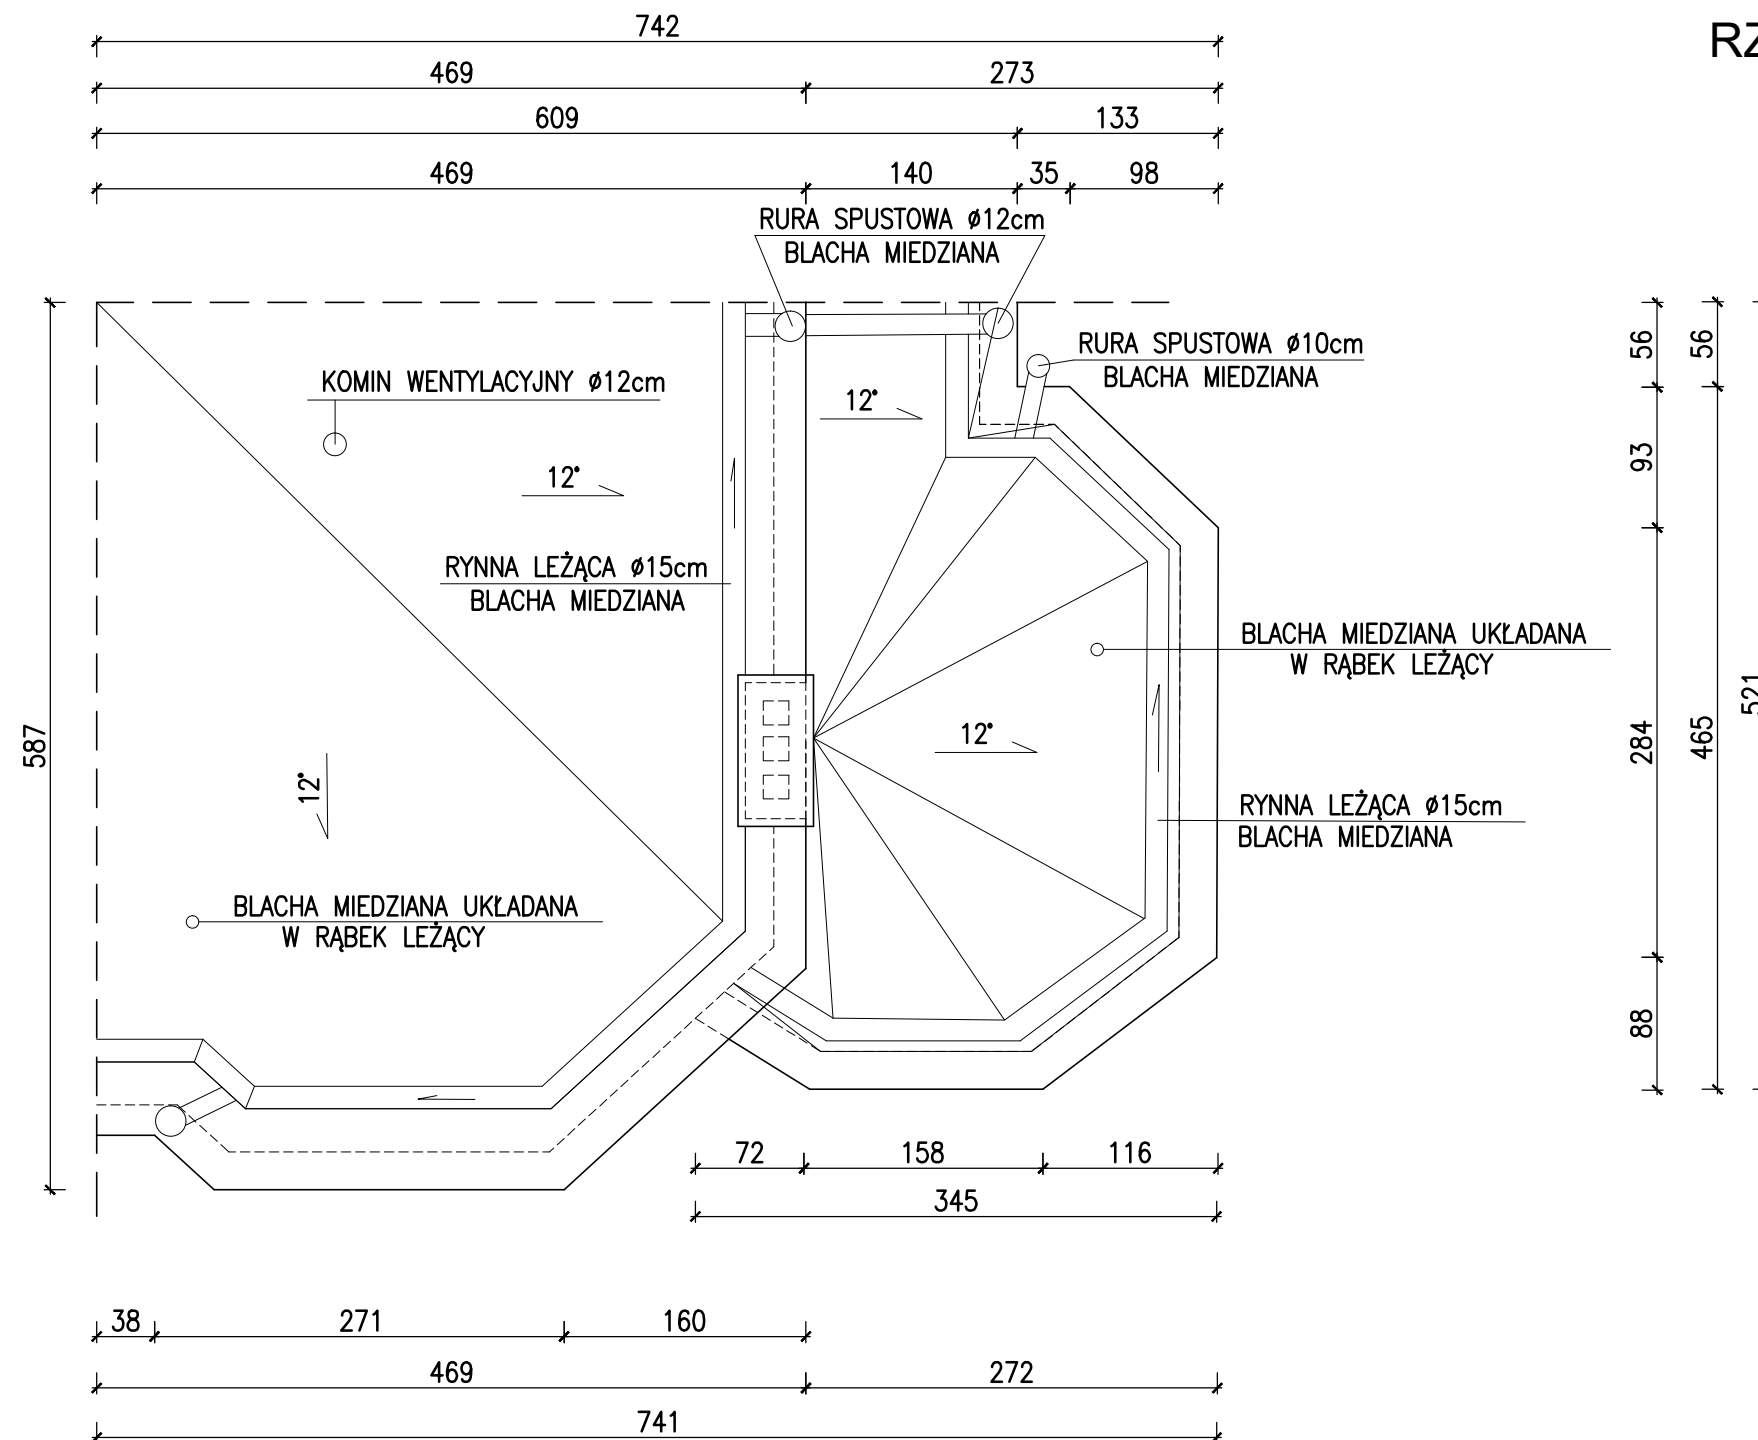

|  |  |            |        |
|--|--|------------|--------|
| PRACOWNIA PROJEKTÓW<br>I USŁUG BUDOWLANYCH<br>MGR INŻ. MIROSLAWA WITCZAK<br>63-700 KROTOSZYN UL.RYNEK 1/4 TEL.(0-62) 722-82-17 |  |            |        |
| TYTUŁ RYS.   | RZUT POŁACI DACHU – KŁATKA SCHODOWA ZAMKU  | SKALA      |        |
| NAZWA INWESTYCJI   | WYMIANA POKRYCIA DACHU WIEŻY NAD ZEWNĘTRZNĄ KŁATKĄ SCHODOWĄ PRZY DZIEDZIŃCU ZAMKU W KOŹMINIE WIELKOPOLSKIM | 1:50       |        |
| INWESTOR   | ZESPÓŁ SZKÓŁ PONADPODSTAWOWYCH IM. JÓZEFA MARCIŃCA UL. ZAMKOWA 1, 63-720 KOŹMIN WLKP.                      | NR RYSUNKU |        |
| ADRES INWESTYCJI   | UL. ZAMKOWA 1, 63-720 KOŹMIN WLKP, DZ.NR 1529  | 1          |        |
| AUTOR PROJEKTU   | MGR INŻ. MIROSLAWA WITCZAK upr.UAN 7342-29/92  | DATA       | PODPIS |
|  |  | 10.2023    |        |